



St. Annaparochie **Van Harenskerk**



Tsjerkepad deelnemer	Ja
Speeloppervlak (m)	5 x 4
Krachtstroom aanwezig	Nee
Piano	Nee
Vleugel	Nee
Orgel	Ja
Doophek verwijderbaar	Nee
Podium aanwezig	Nee
Aantal losse banken	0
Aantal vaste banken	18
Aantal stoelen	80
Totaal aantal zitplaatsen	200
Water	Nee
Toilet	In de pastorie
Verwarming	Ja
Verduistering	Nee
Parkeerplekken	Ja
Kleedruimte	Ja
Keukenblok	In de pastorie
Balkon	Nee
Bijzonderheden	Zeshoekige kerk
Standaard entreprijs	€ 5,-

Burgerlijk huwelijk	Ja
Kerkelijk huwelijk	Ja
Bruiloftsfeest	Ja
maximaal aantal personen	In overleg

Vergaderingen	Ja
maximaal aantal personen	In overleg


Aantal kerkdiensten per jaar	20
------------------------------	----

Overige informatie



Rembrandt en Saskia van Rijn zijn in de voorganger van de Van Harenskerk getrouwd!

Contact


Jan Brouwer
Grietmanstraat 52
9076 BD
St. Annaparochie
0518-401868

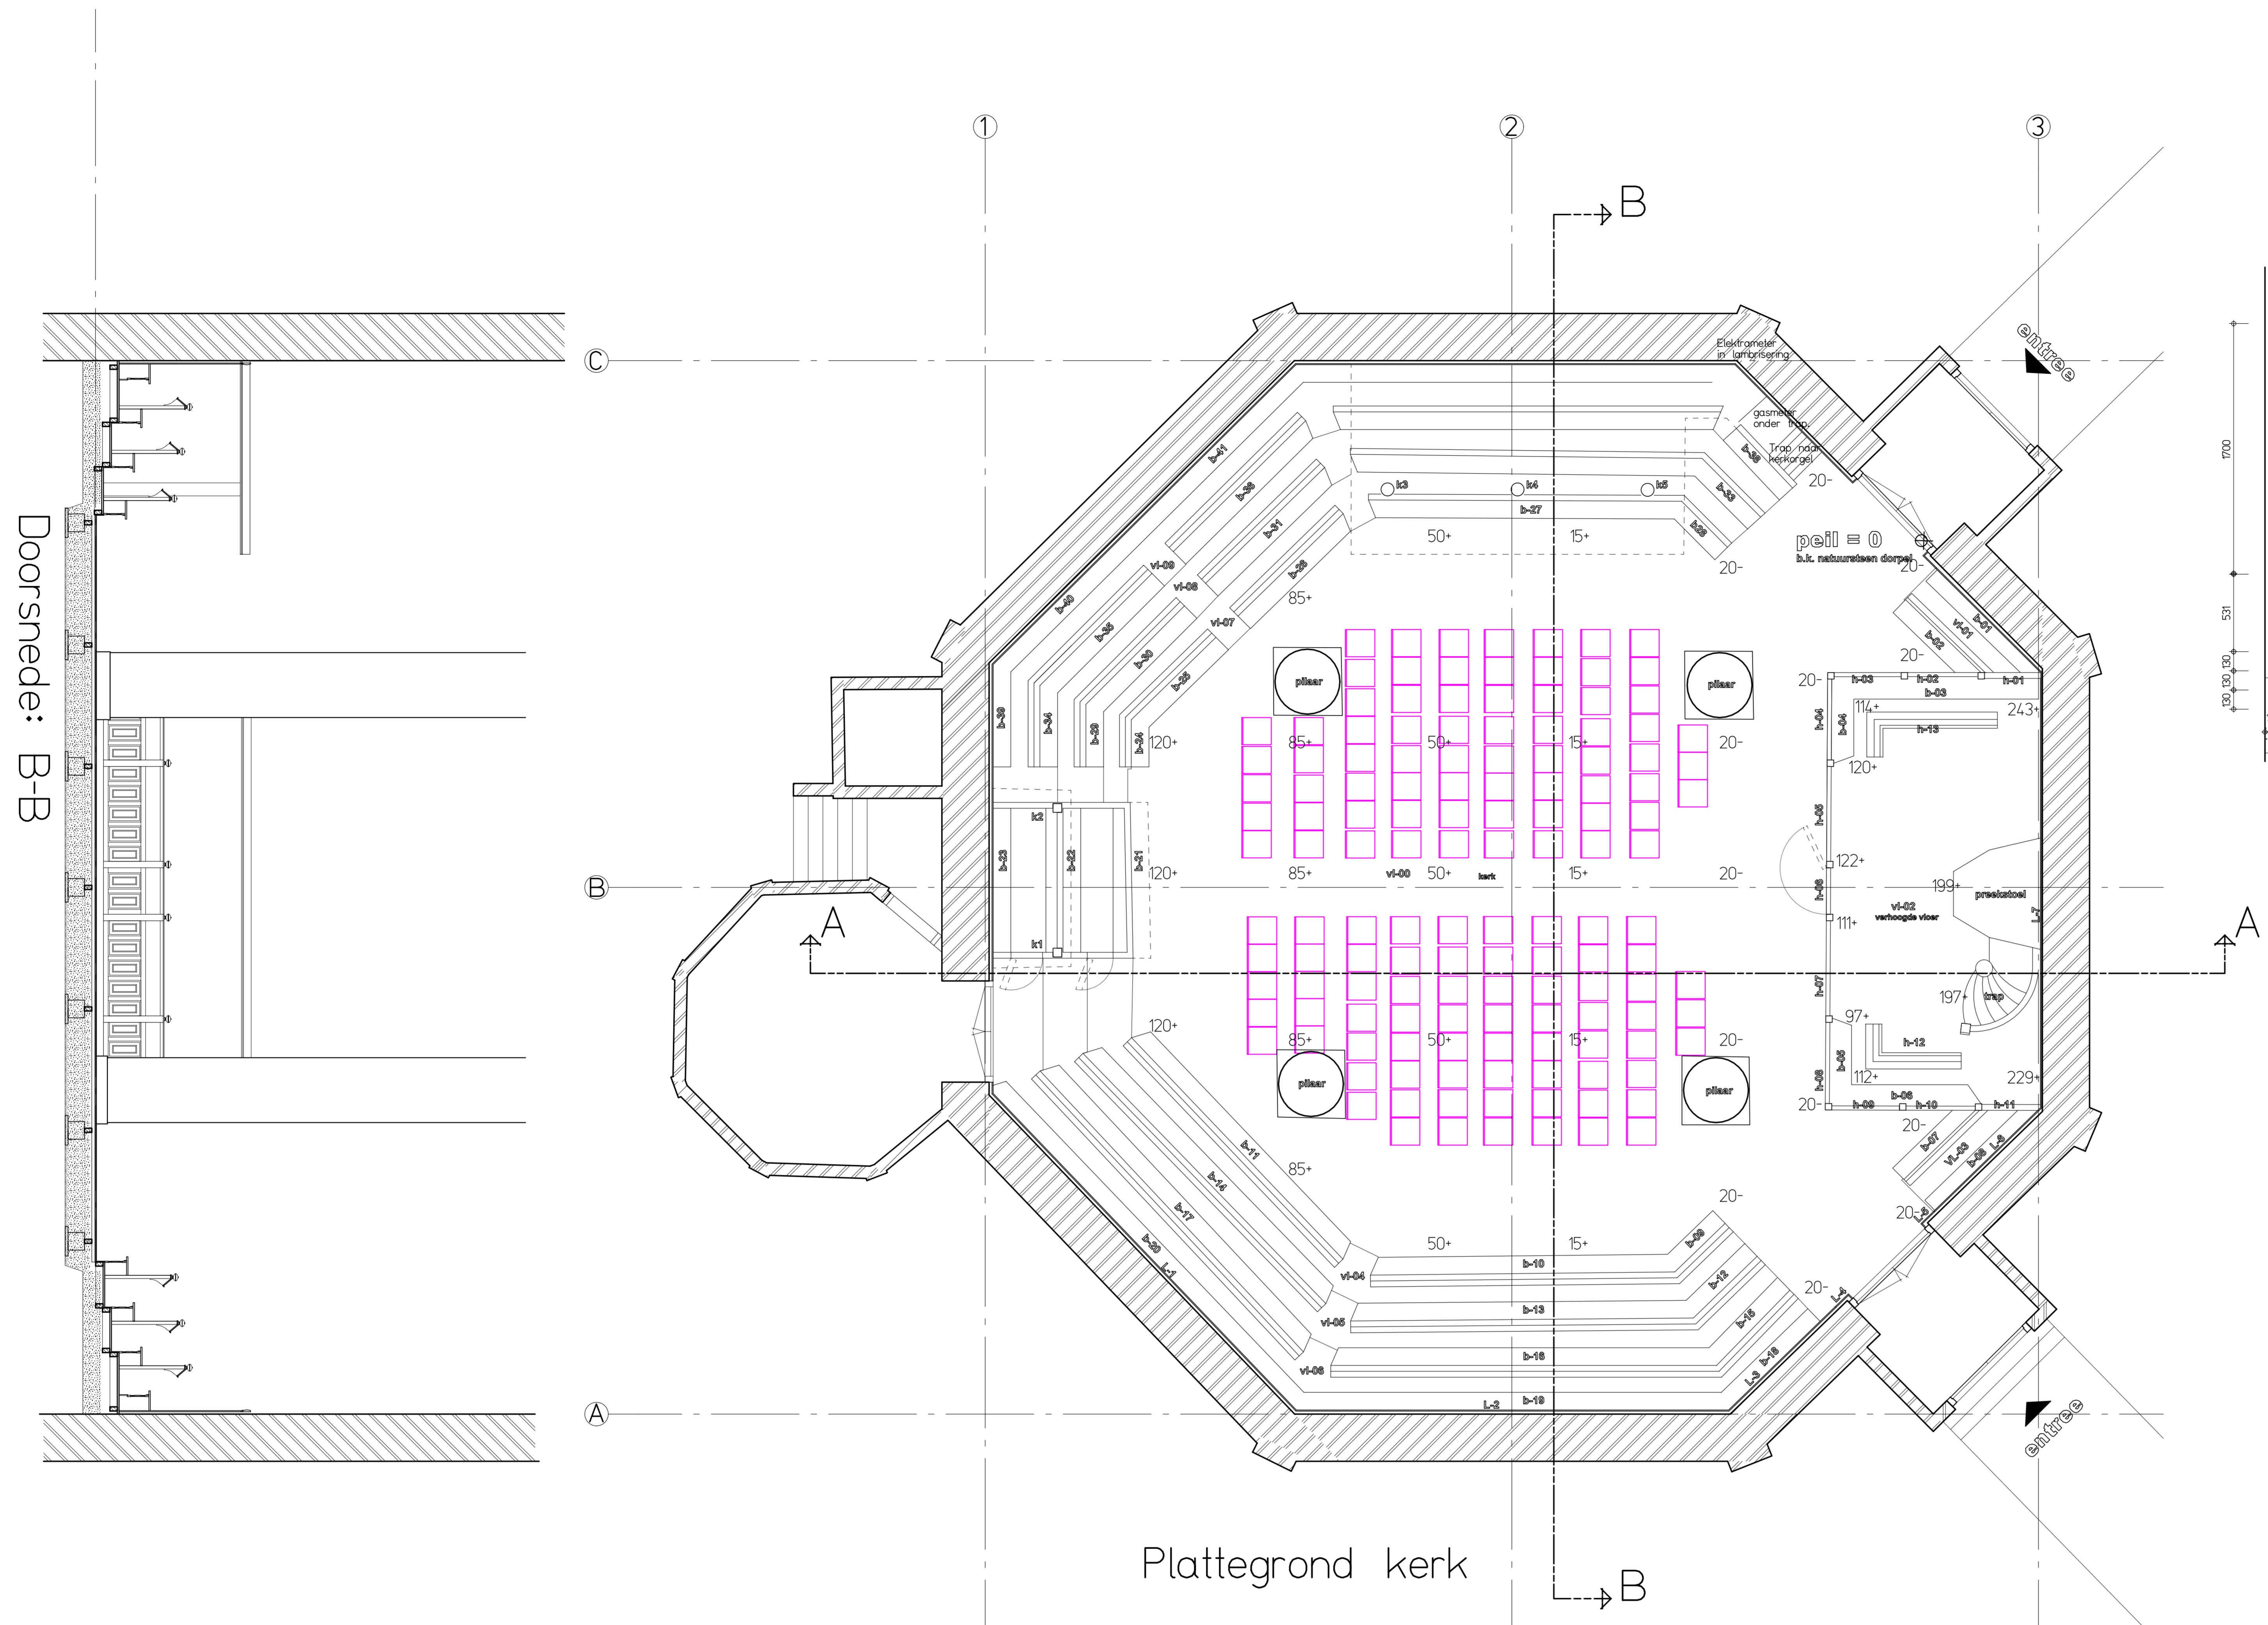

Plattegrond kerk

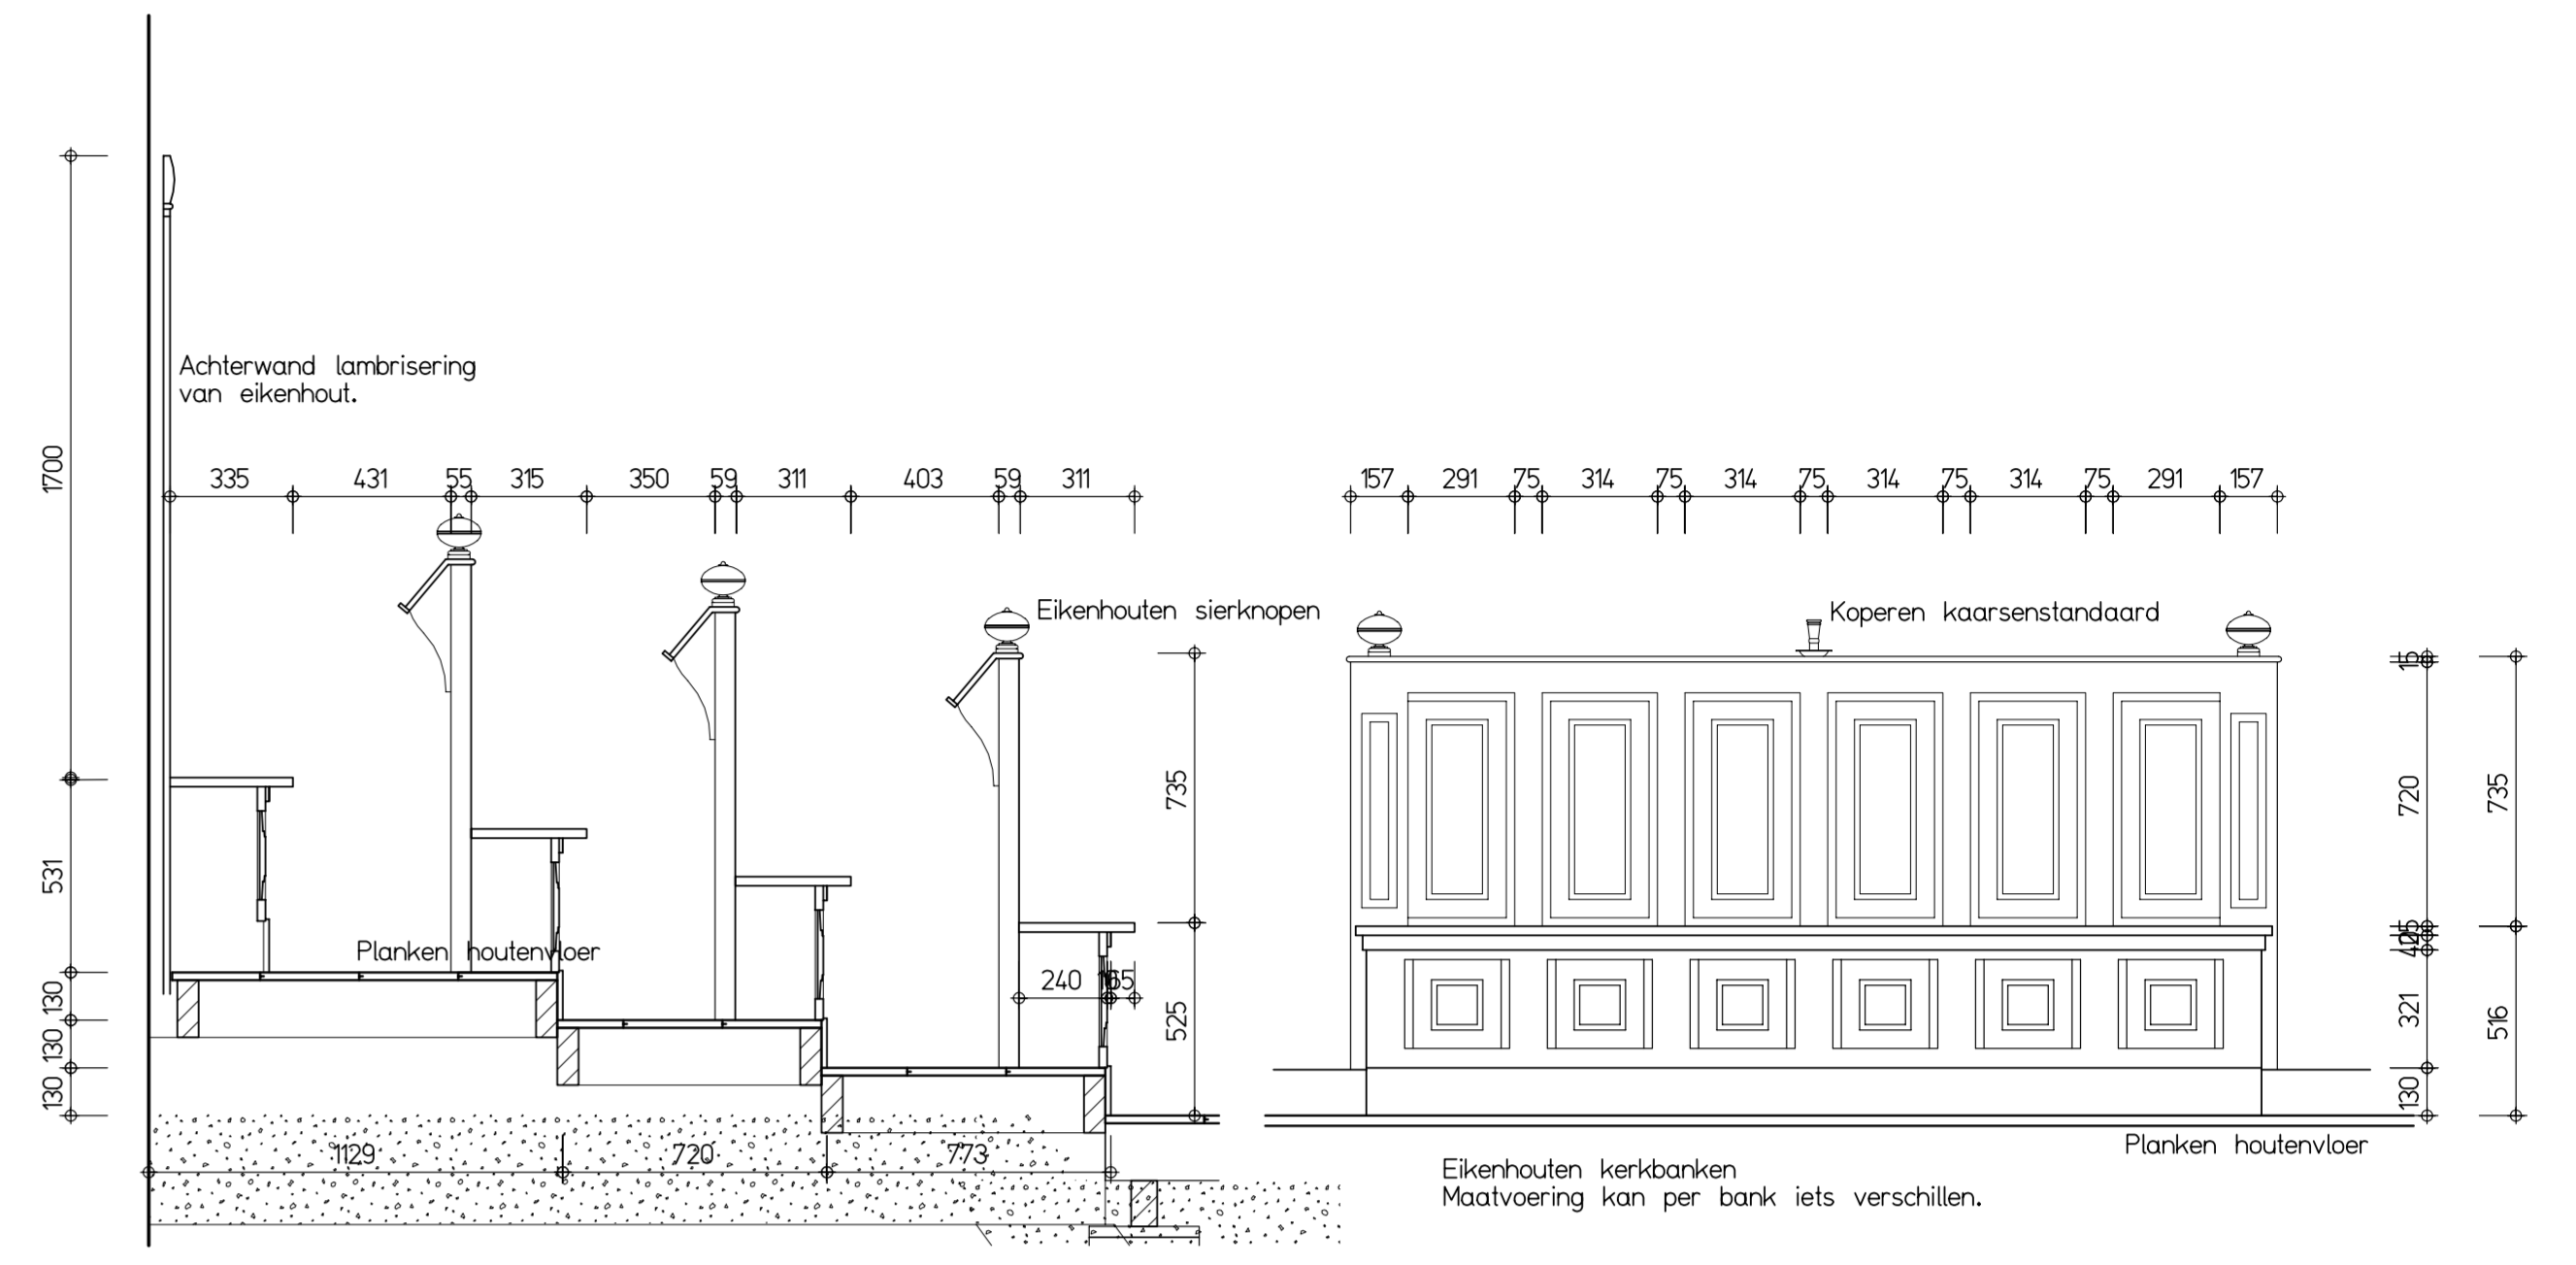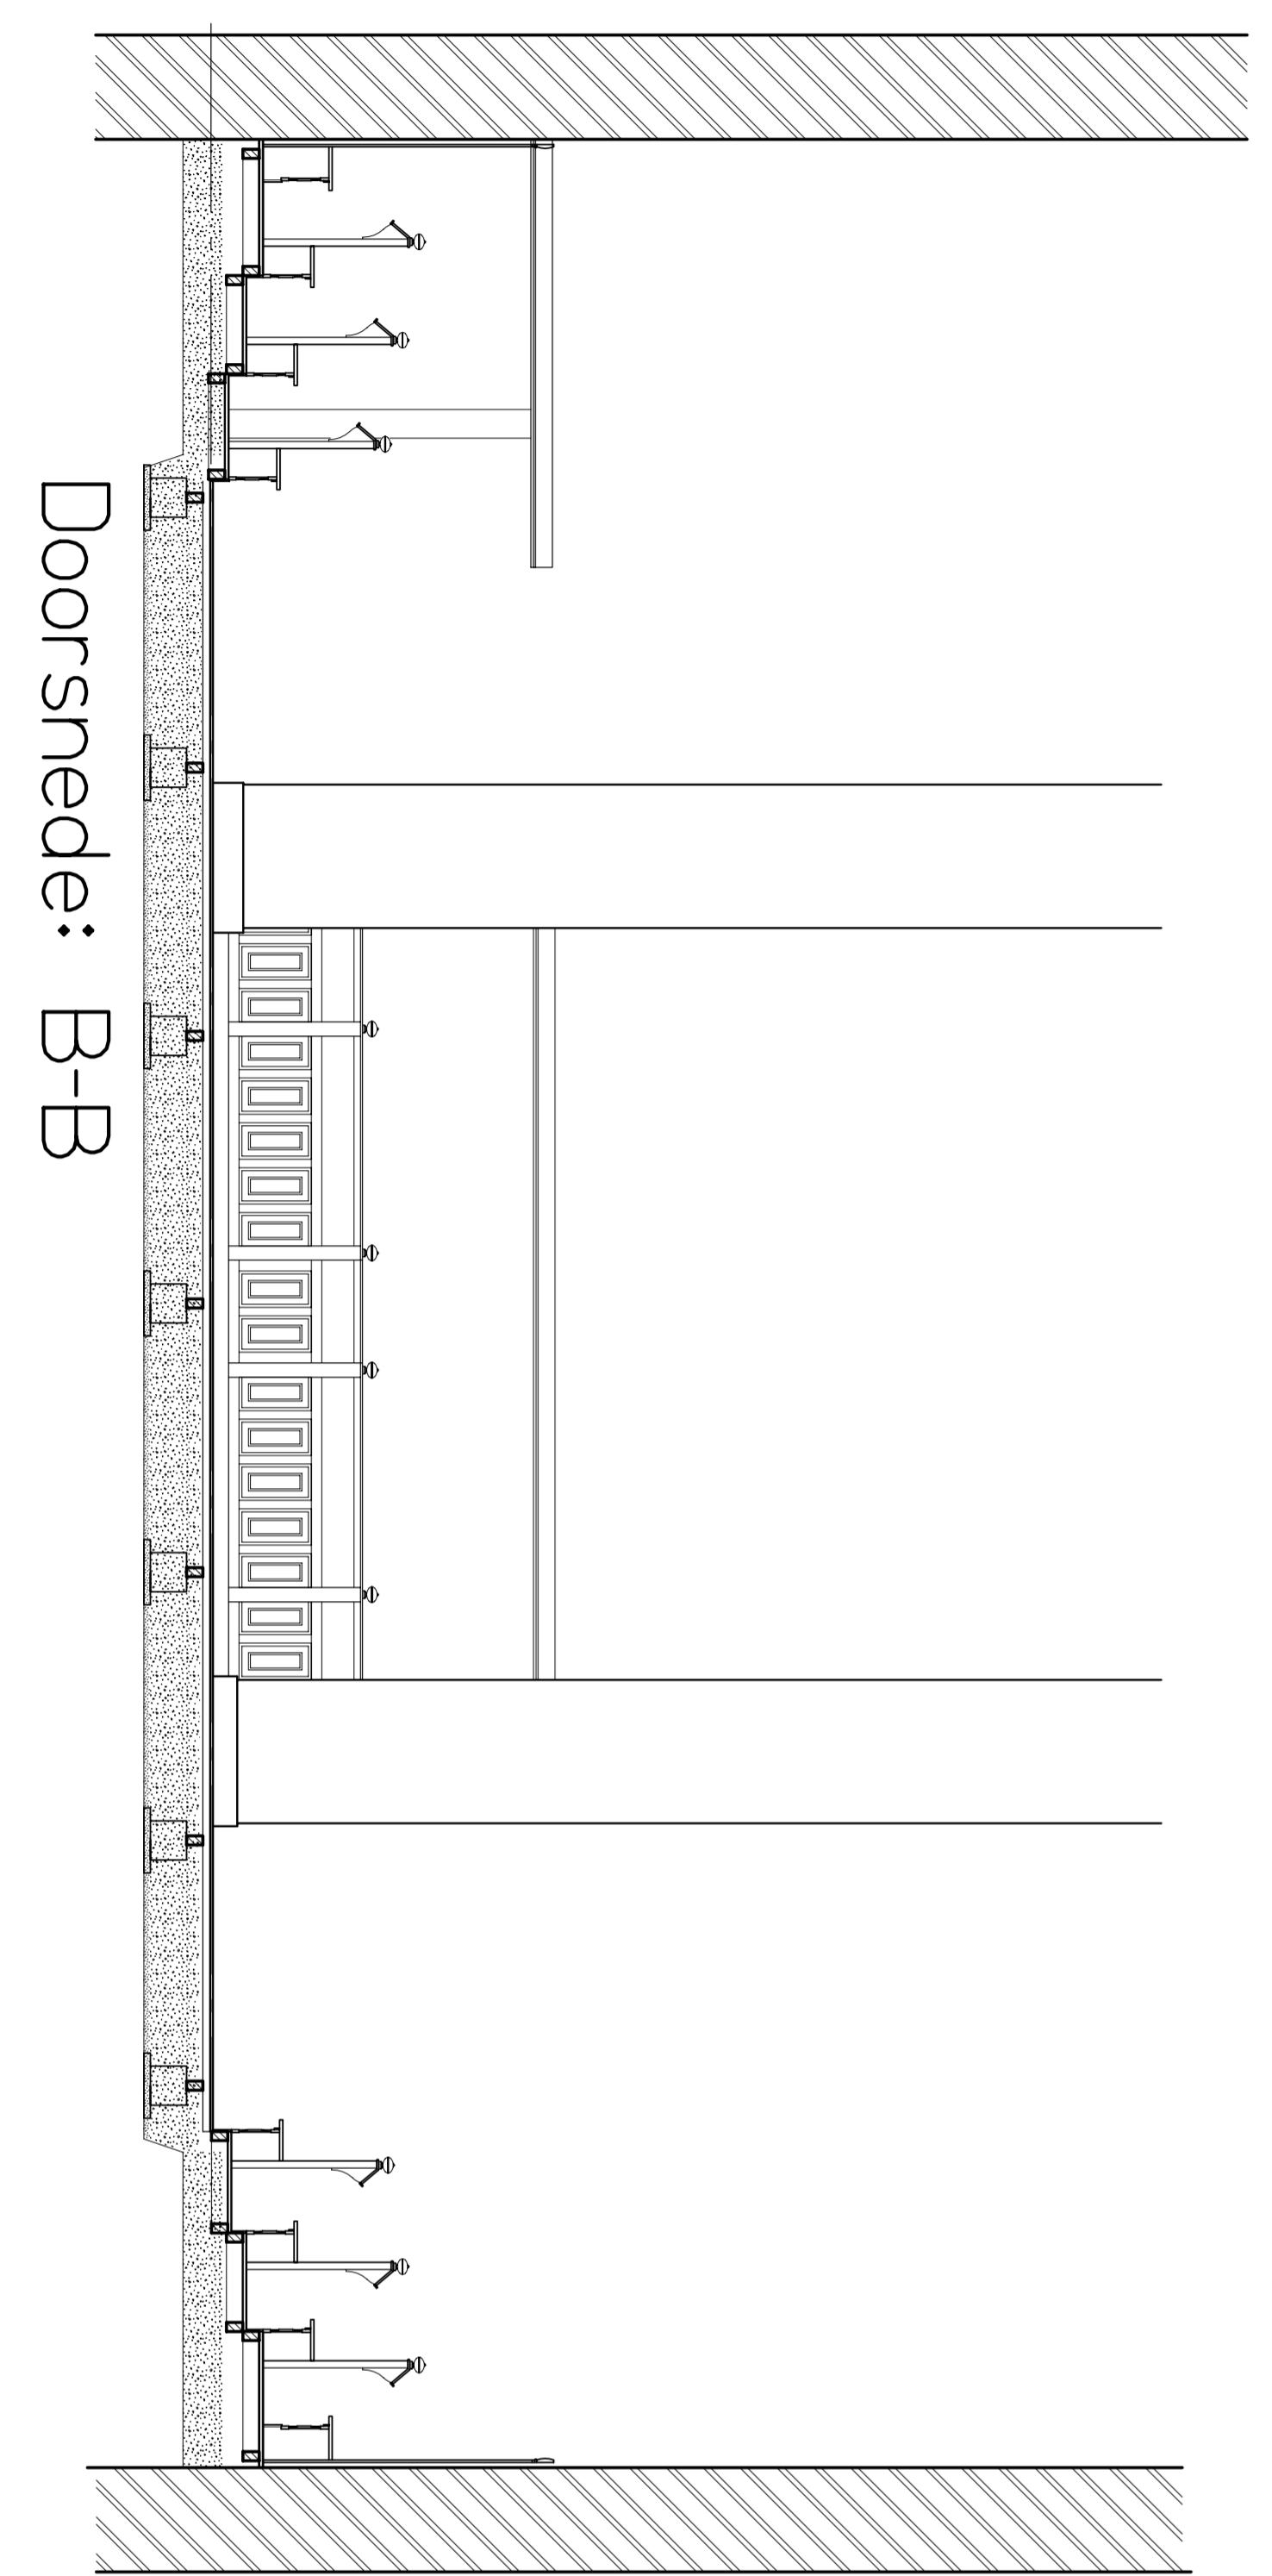

Doorsnede kerkbanken.
schaal 1:20

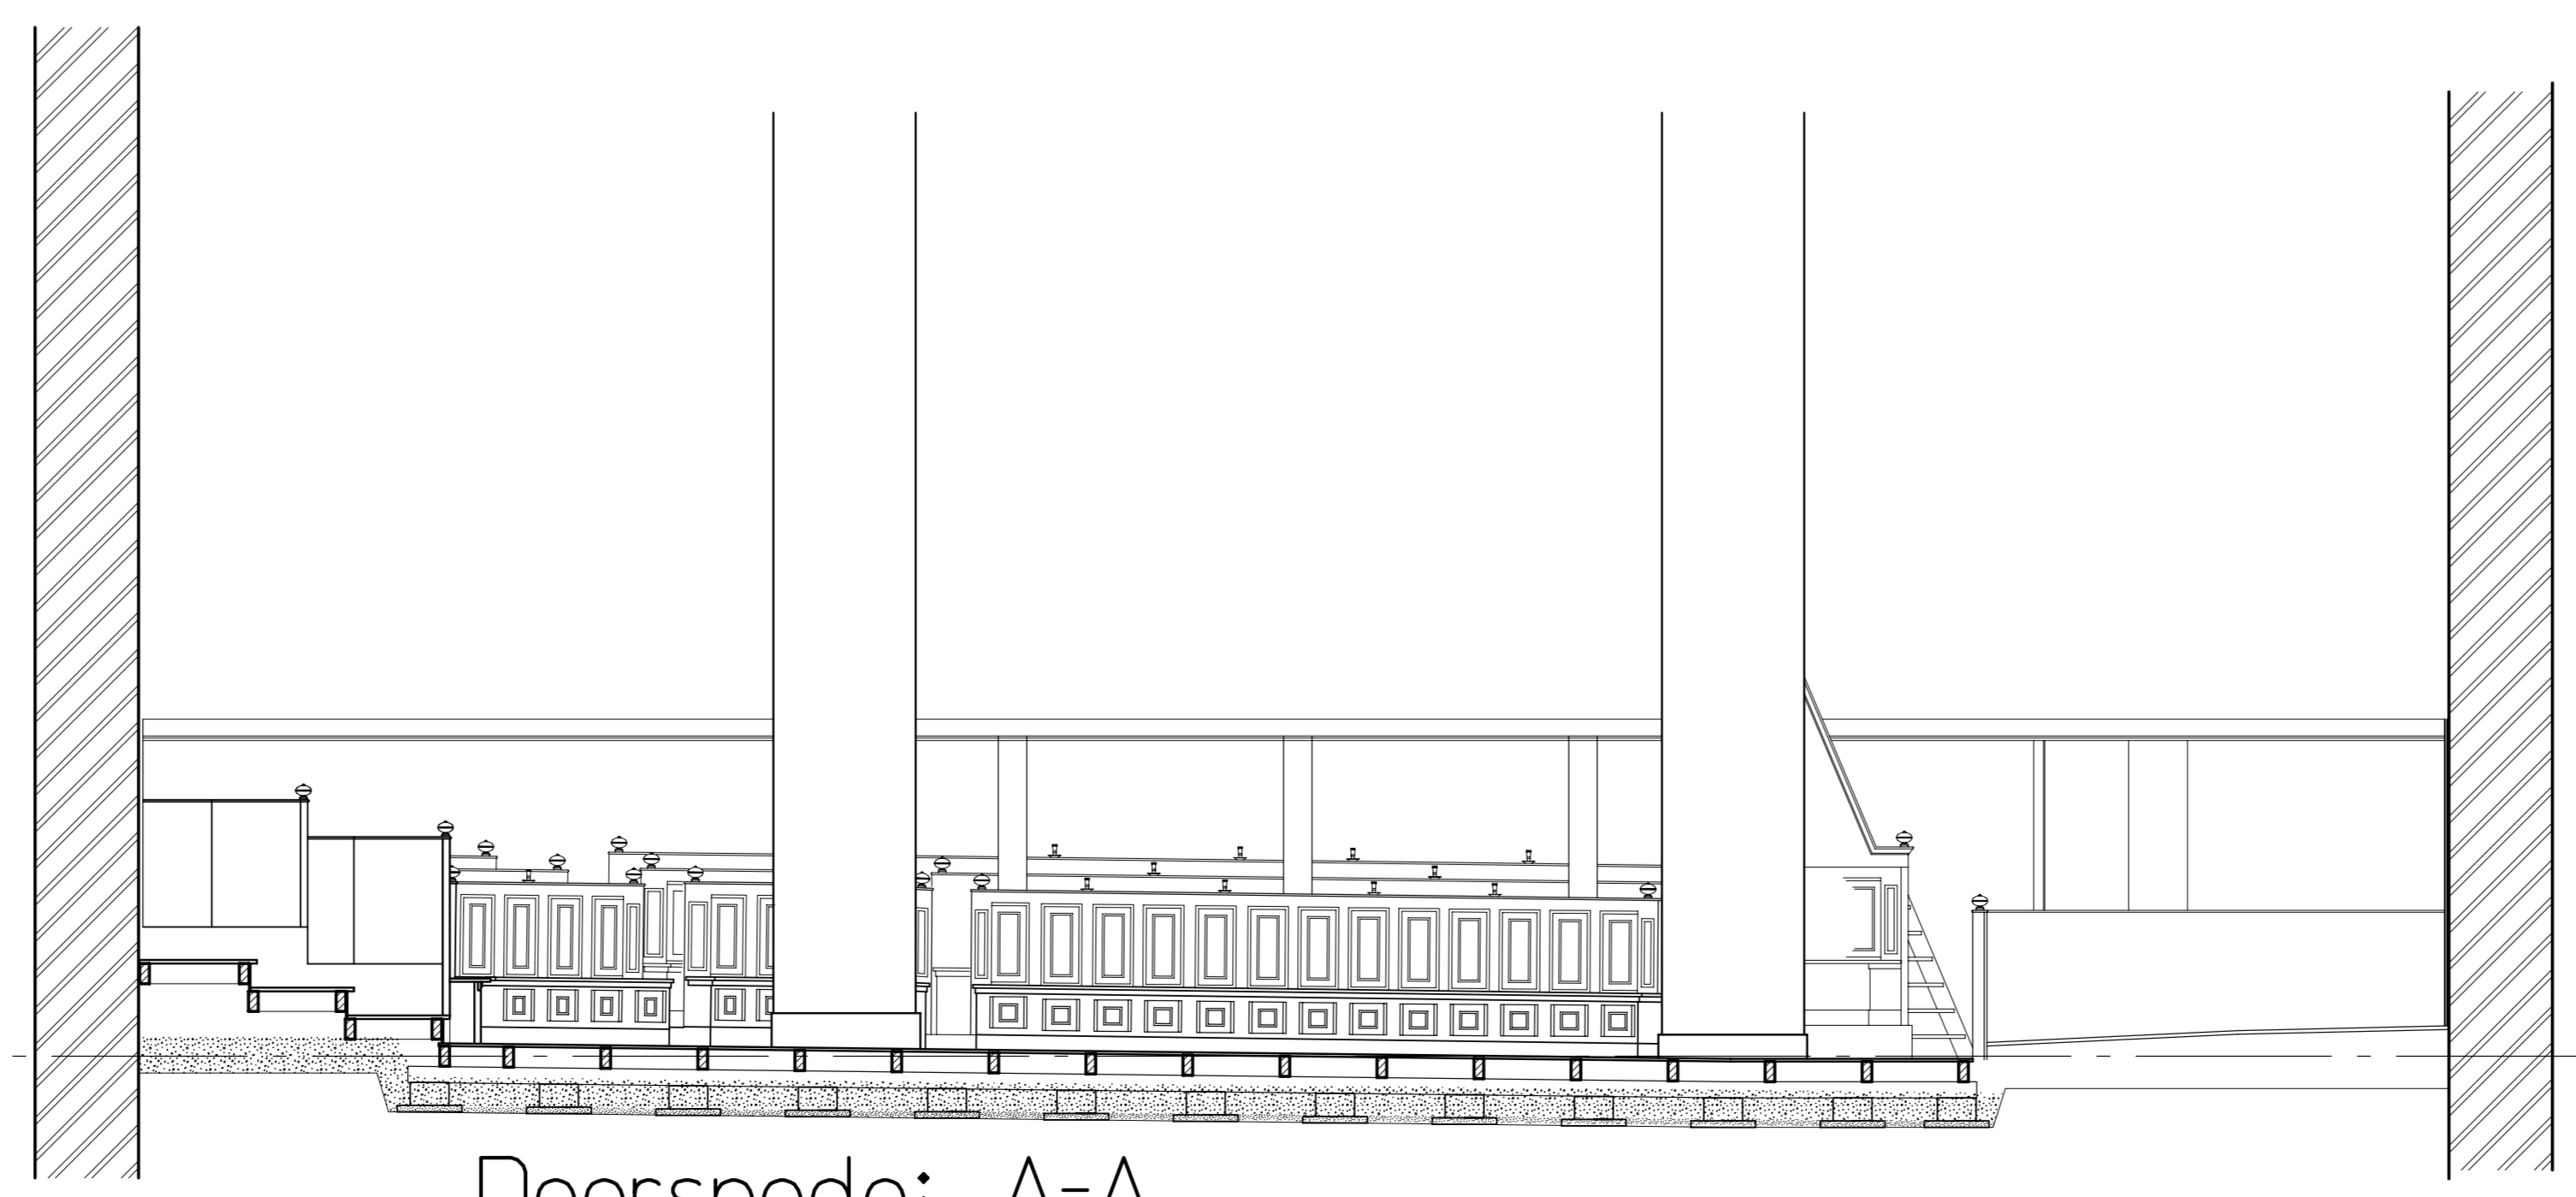

Doorsnede: A-A

