



Begane grond

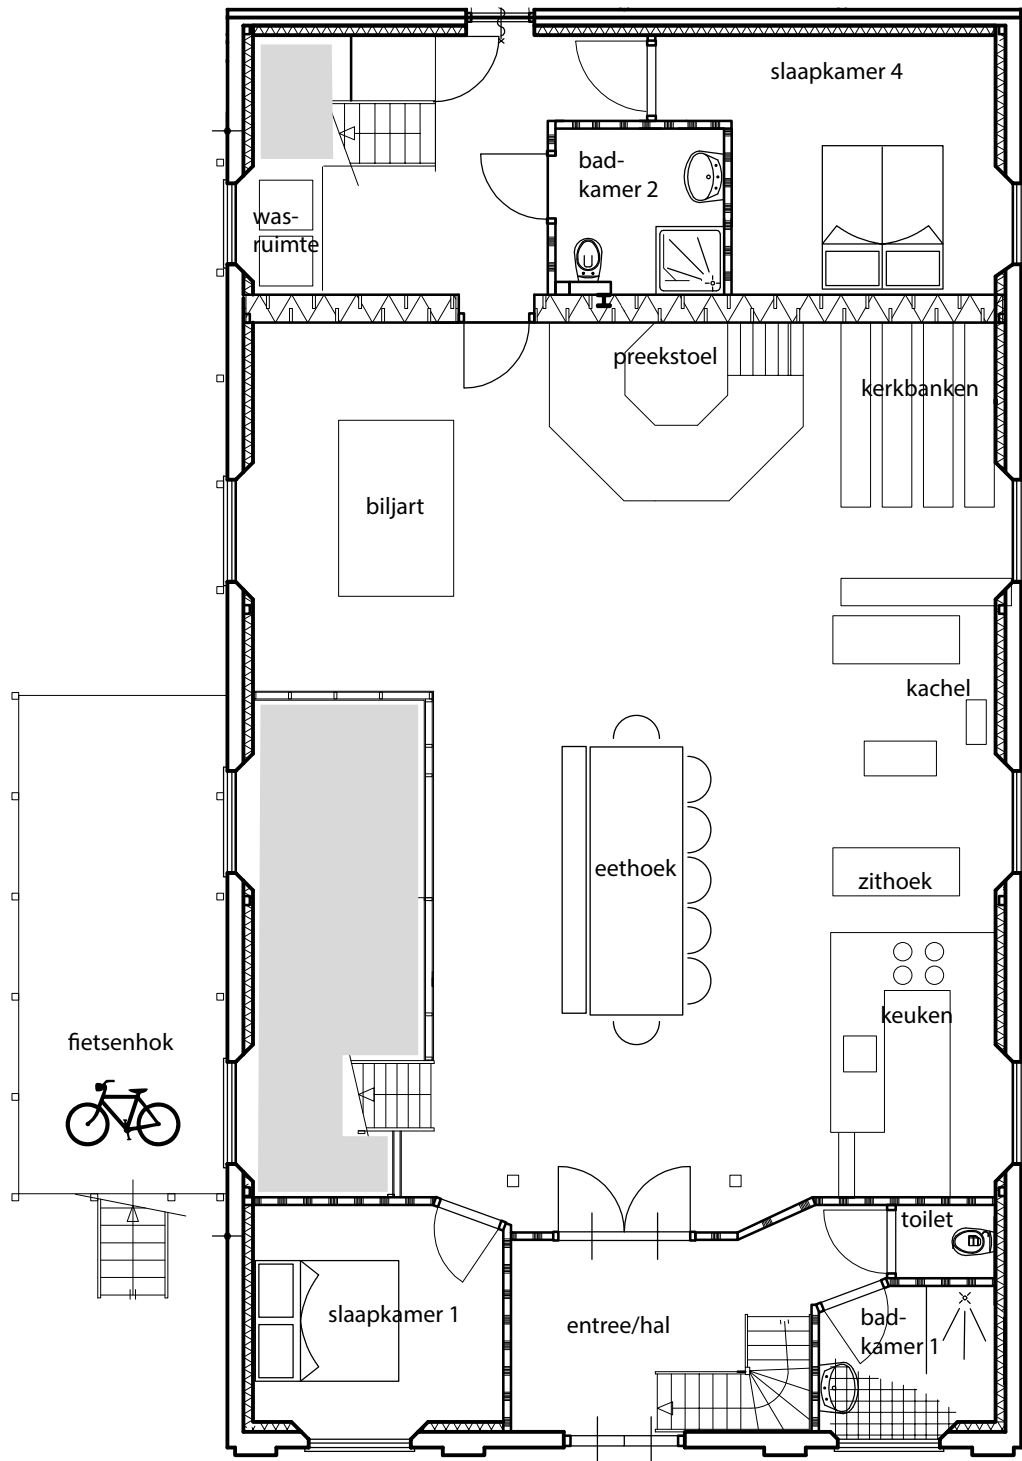

slaapkamer voor 2 personen
Tweepersoonsbed
evt uiteen te zetten.

slaapkamer voor 2 personen

Eerste verdieping

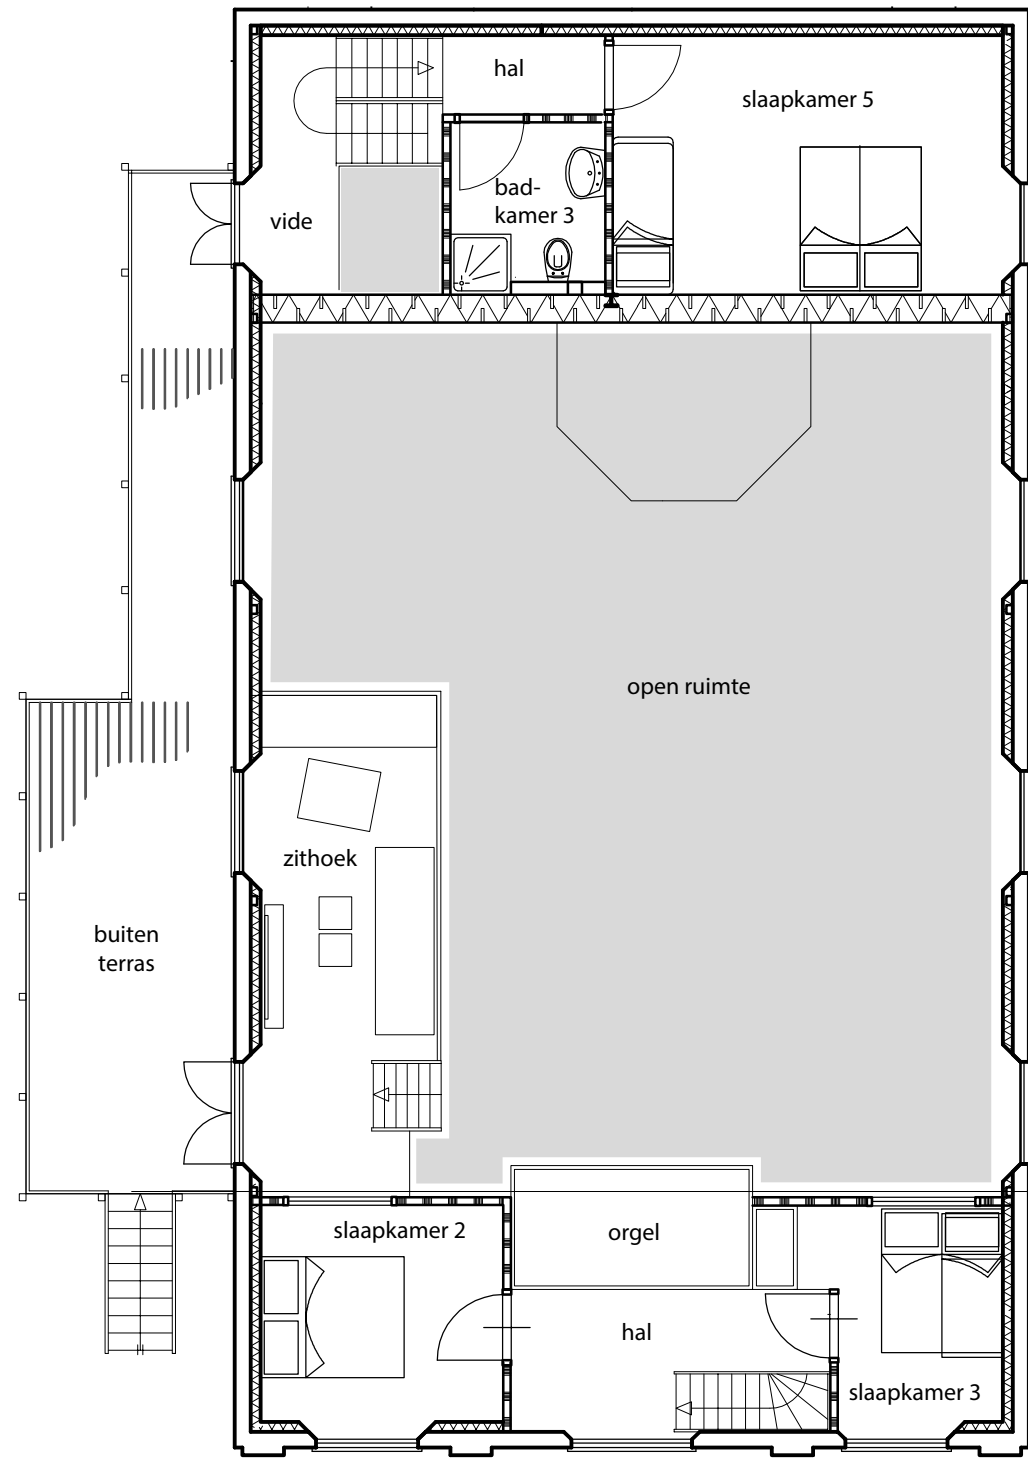

slaapkamer voor 4 personen
(kamer bevat stapelbed)
Tweepersoonsbed
evt uiteen te zetten.

slaapkamer voor 3 personen
Tweepersoonsbed onder, boven enkel bed.

slaapkamer voor 2 personen