



Baaium hervormde kerk


Tsjerkepaad deelnemer	Ja
Speeloppervlak (m)	4 x7,5m
Krachtstroom aanwezig	Nee
Piano	Nee
Vleugel	Nee
Orgel	Ja
Doophek verwijderbaar	N.v.t.
Podium aanwezig	Nee
Aantal losse banken	2
Aantal vaste banken	3
Aantal stoelen	150 + 50 bijzetstoelen
Totaal aantal zitplaatsen	200
Water	Ja
Toilet	Ja, één toilet
Verwarming	Ja
Verduistering	Nee. Er zijn wel gordijnen voor zonwering
Parkeerplekken	Minstens 45, mits netjes geparkeerd
Kleedruimte	Nee
Keukenblok	Ja
Balkon	Ja, beperkte afm: 2x3 stoelen naast de organist en 3 banken naast het orgel
Bijzonderheden	Het kerkhof rondom de kerk is nog in gebruik
Standaard entreprijs	Nee
Burgerlijk huwelijk	Ja
Kerkelijk huwelijk	Ja
Bruiloftsfeest	Ja
maximaal aantal personen	Afhankelijk van de gewenste activiteiten
Vergaderingen	Nee
maximaal aantal personen	n.v.t.
Aantal kerkdiensten per jaar	Minimaal 12

Overige informatie

Contactgegevens verhuur: Dhr A.Deinum,
Nije Buorren 5,
8842LT Wjelsryp
0517-850176
deinum_tinga@hotmail.com




RENVOL	
uit	uitgang
sb	spiegel
wt	wastafel
	radiatoren

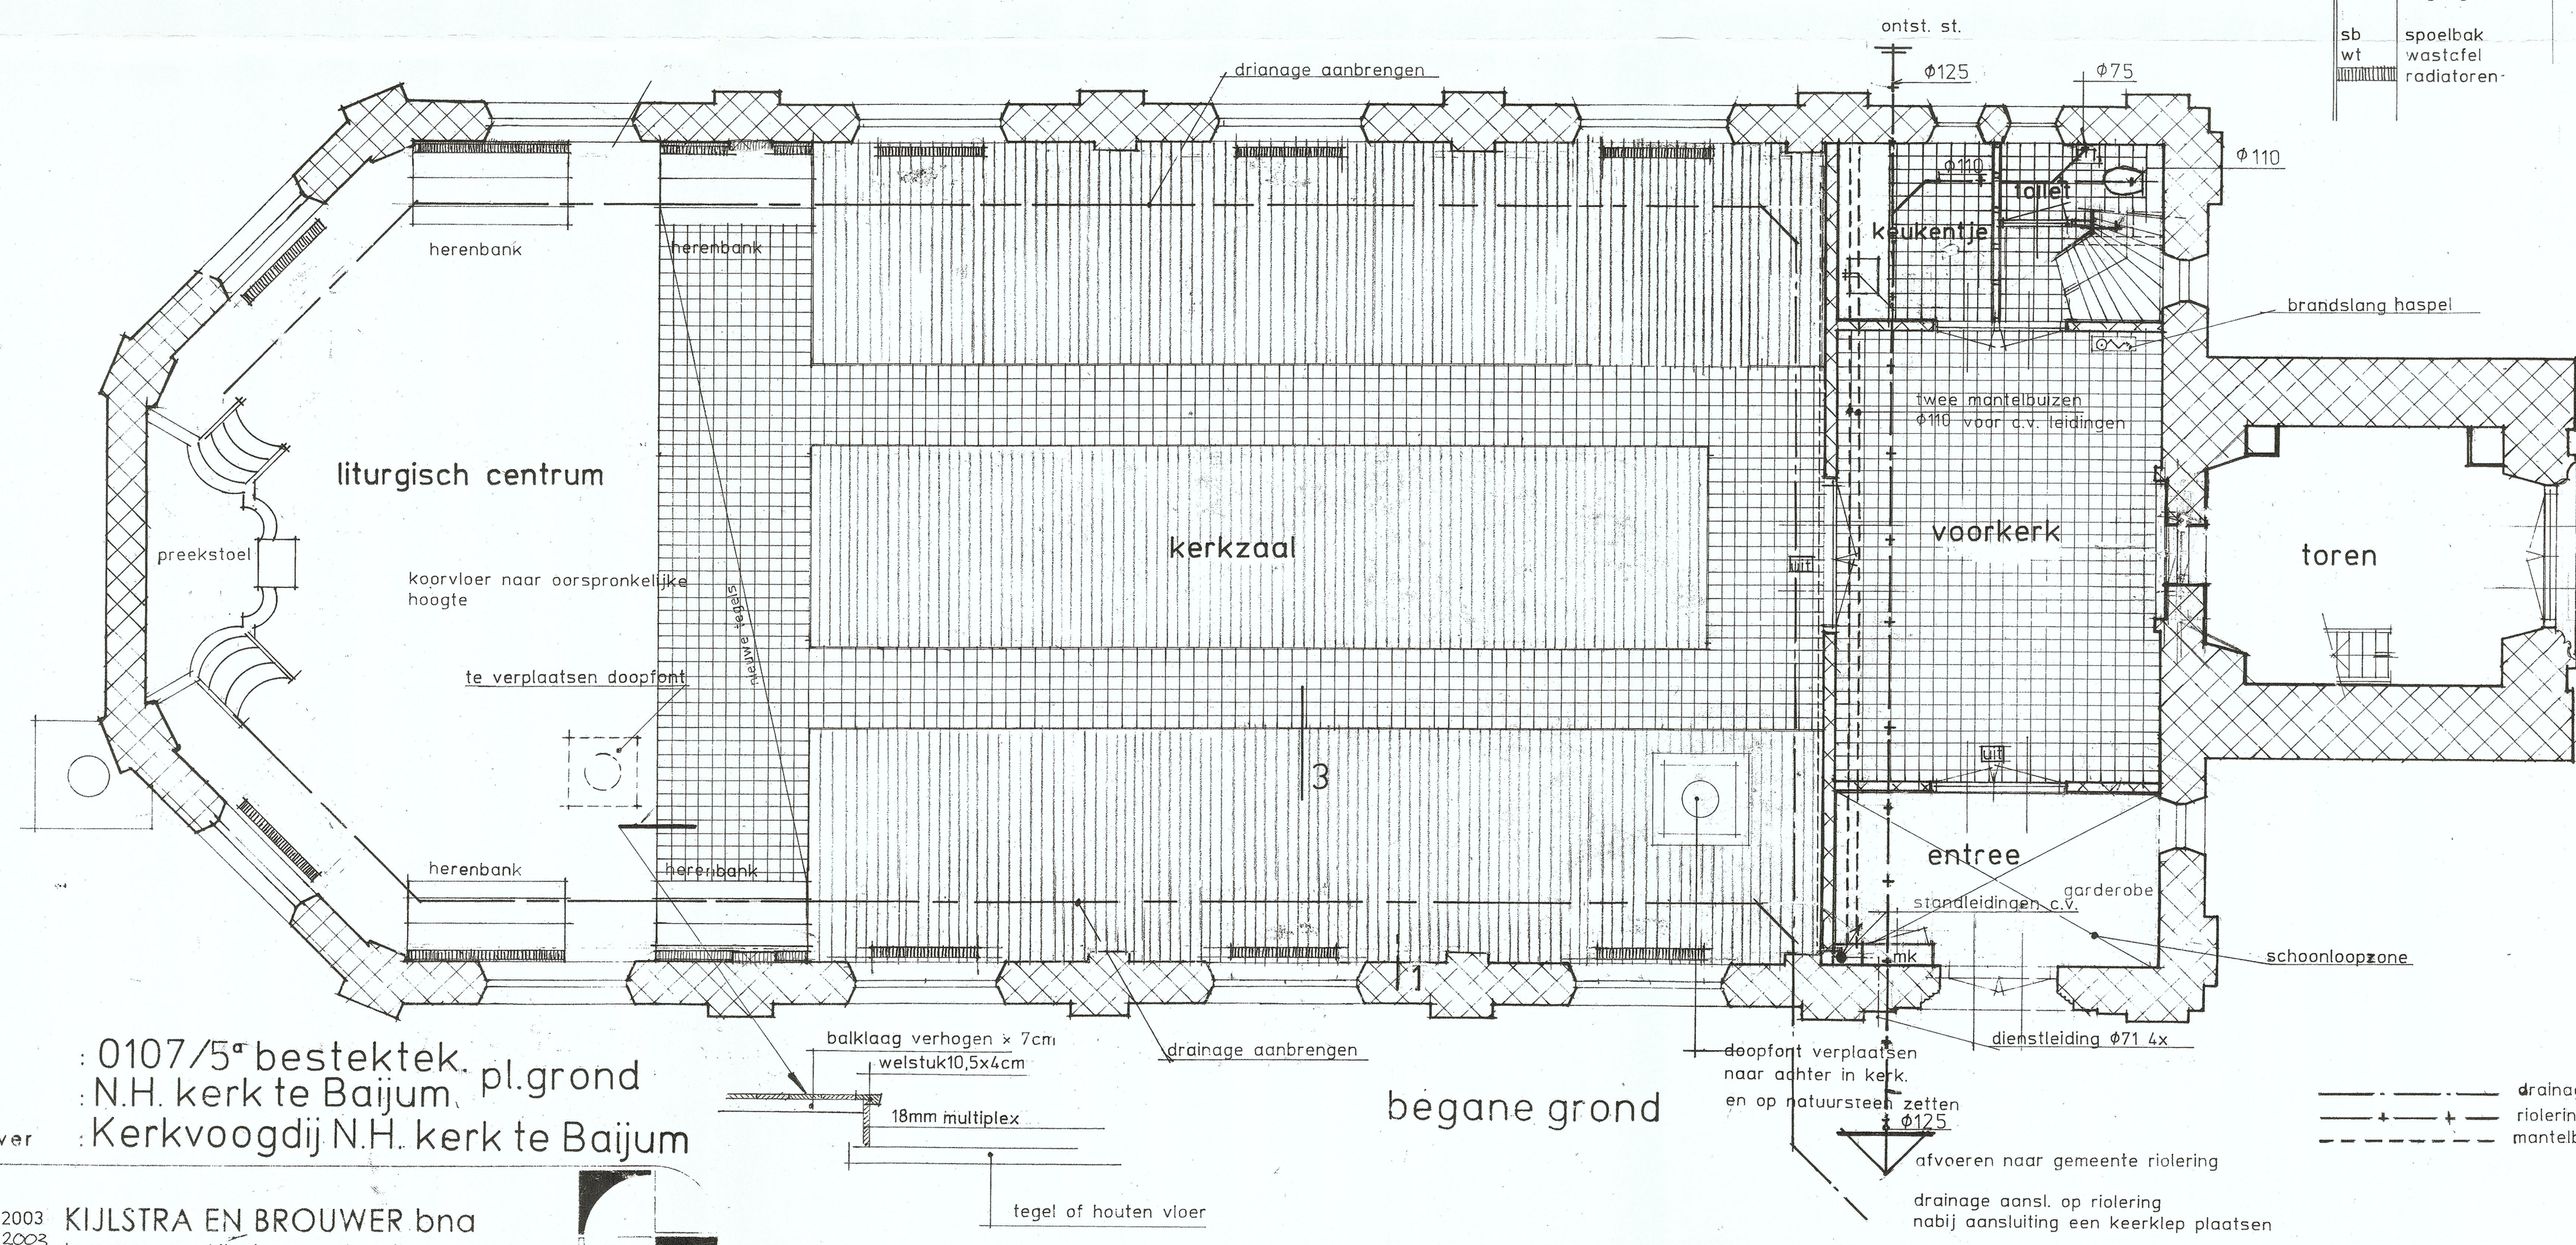

werkno. : 0107/5^a bestektek.
 object : N.H. kerk te Baijum, pl.grond
 opdrachtgever : Kerkvoogdij N.H. kerk te Baijum

schaal : 1:50
 getekend : gjd
 datum : 03-02-2003
 gewijzigd : 10-02-2003
 gewijzigd : 10-05-2010
 gewijzigd : 20-08-2010

KIJLSTRA EN BROUWER bna
 bureau voor architectuur en restauratie

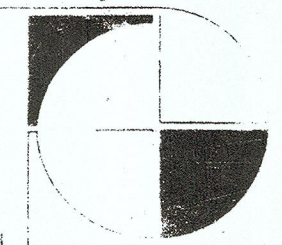

Poststraat 44 postbus 44 9244 ZN BEESTERZWAAG tel 0512-382660 fax 0512-381566 e-mail kijlstrabrouwer@planet.nl